



置き束基準割付参考図(置き束の場合は、根がらみまたは大引きを必ず設置してください)

床高さ
100-150mm

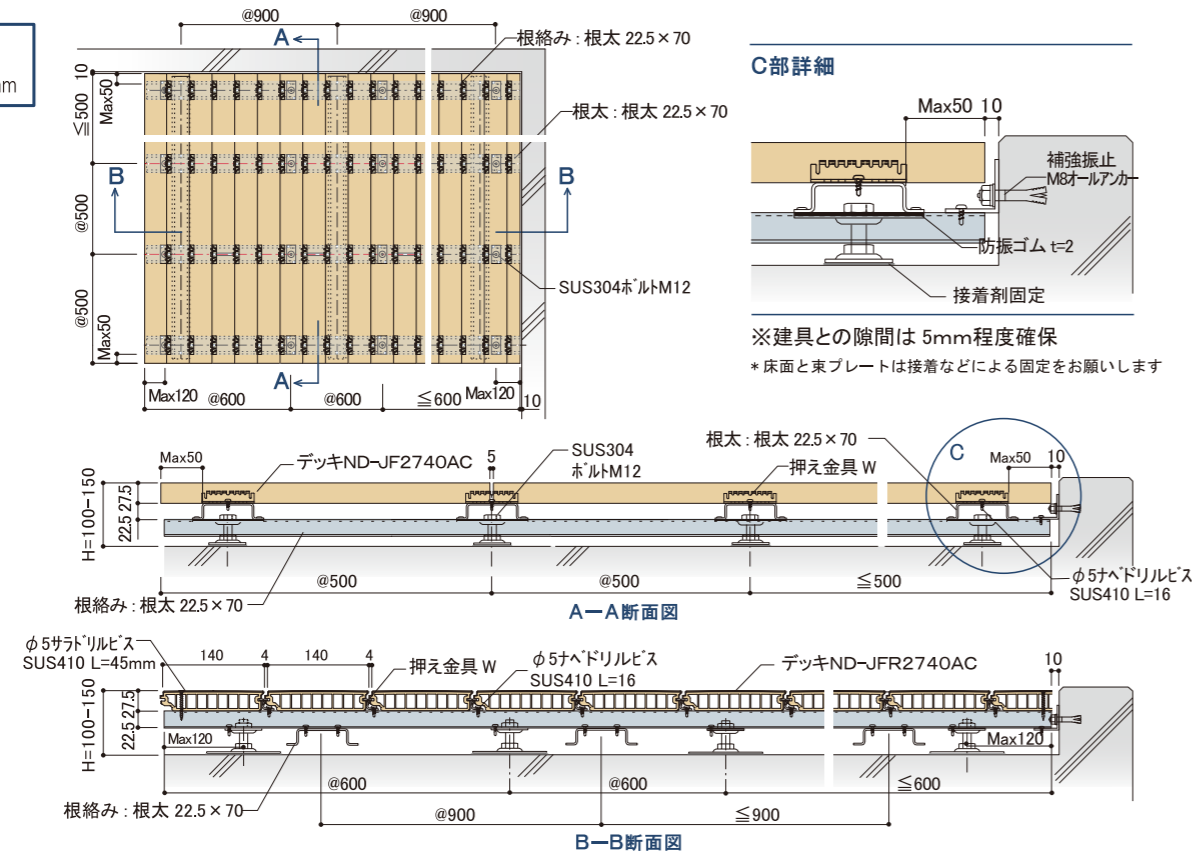


アンカー基準割付参考図

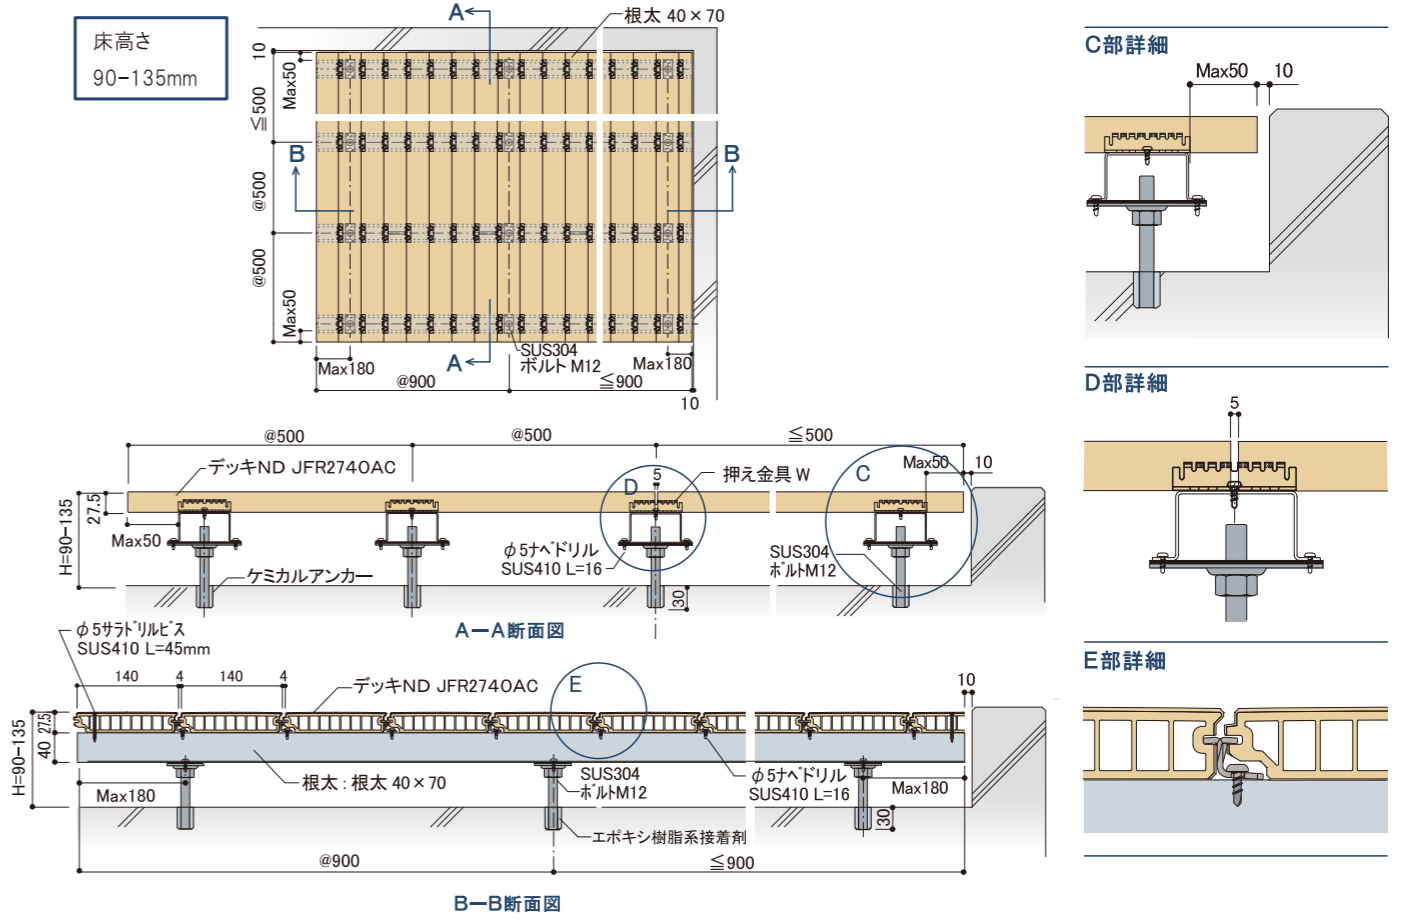

施工ガイド

床高さ
150-360mm

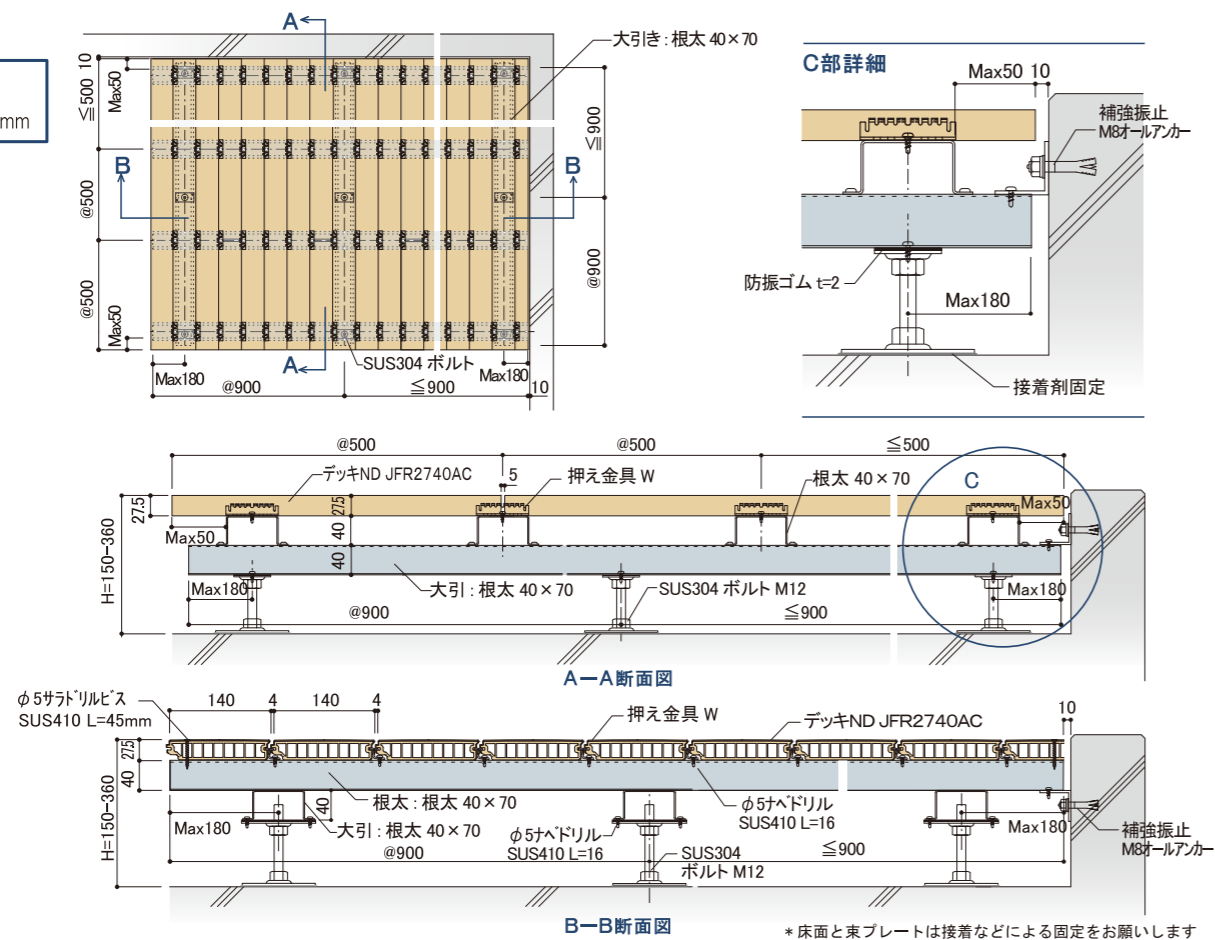

床高さ
135-330mm

